

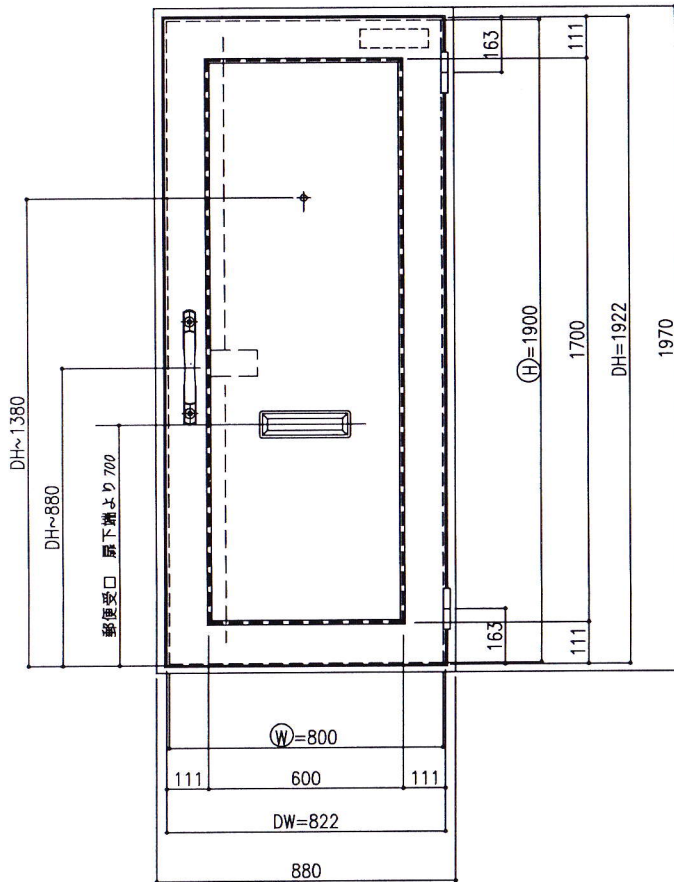


外観図

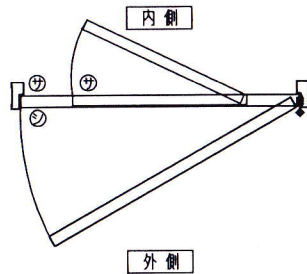

内観図

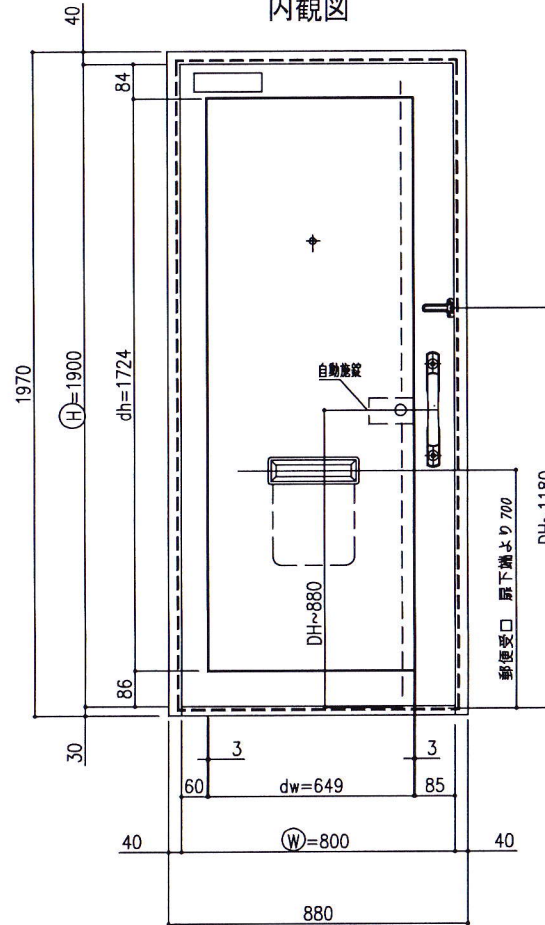

仕様: ☆特定防火設備 ☆避難扉付耐震扉

符号	数量	取付場所	仕様	
SD-1	R= -	合計 -	特定防火設備 -	
	L= -			
仕上	外側	モ-ル(-)	枠: SO仕様 枠: 仕上(別途)	
	内側		-	
部品名	メーカー	品名	数量	仕様
丁番	モリテック	MRH-2 (127mm)	2	シルバー
スリットレジン	モリテック	MSH-150S	2	
D、C	リョ-ビ	BL-I	1	シルバー
扉扉	ミフ	PGF-704	1	-
自動施錠錠	モリテック	タッチ式自動三点錠り	1	
ドアガード	モリテック	制成品(外周専用)	1	シルバー
ドアアイ	モリテック	制成品(大)	1	シルバー
戸当りゴム	モリテック	制成品	10m	色:灰
郵便口	シブタニ	DP-85,DP-77,DP-67	1	

日付	訂正事項	日付	訂正事項	用室	担当者	設計	縮尺	納期	設計監理	受領印	工事名称	作図日
-	-	-	-	-	-	-	1/1	-	-	殿	年月日	10.02.08
-	-	-	-	-	-	-	-	-	監工	殿	年月日	1

