Ver 1.0L

moritec INT'L

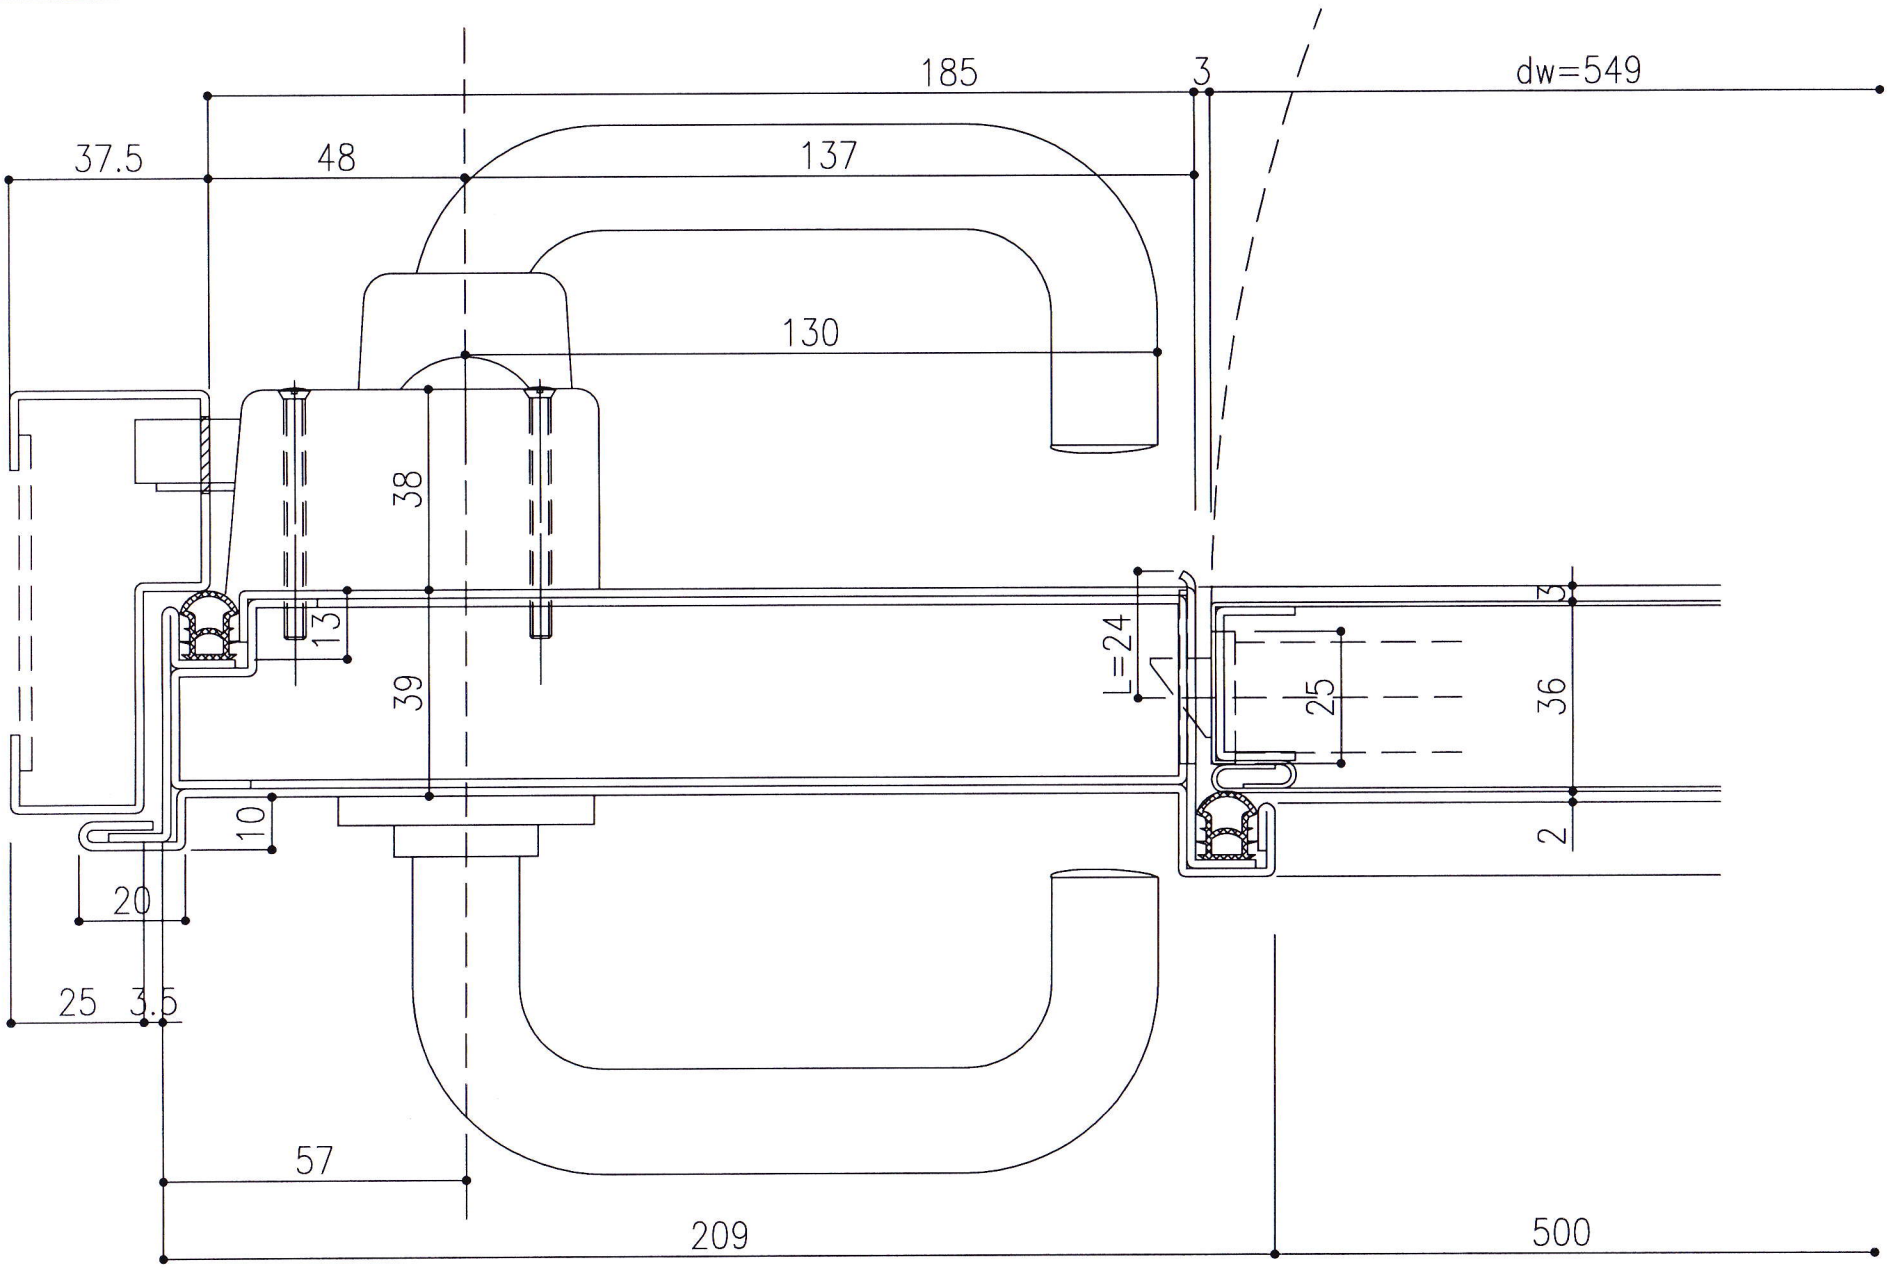

日付	訂正事項	日付	訂正事項
作図	—		

e-Door リニューアルドアシリーズ e-Door

株式会社 モリテック・インターナショナル
TEL 03-5614-8461 / FAX 03-5614-8460

原図	複製	設計	縮尺	納期
—	—	—	1/1	

設計監理	受領印	工事名称	作図日
— 殿	年 月 日		10.02.08
施工	受領印	図面名称 物件コード —	図番
— 殿	年 月 日	縦・横断面図	3

MORITEC :